



Uwaga:

1. Maszynownię należy zabezpieczyć od przemarzania oraz przewidzieć jej wentylację
2. Szyb w konstrukcji stalowej istniejący, obudowany cegłą
3. Drzwi szybowe należy przewidzieć w konstrukcji stalowej.

A-A

Wojciechowski Typ EC-450					
Współczynnik	1:44	Współczynnik	1°	25,4	
Współczynnik	0,09	Zwrotność	1		
Współczynnik	1°	25,4	Nr fabr.		

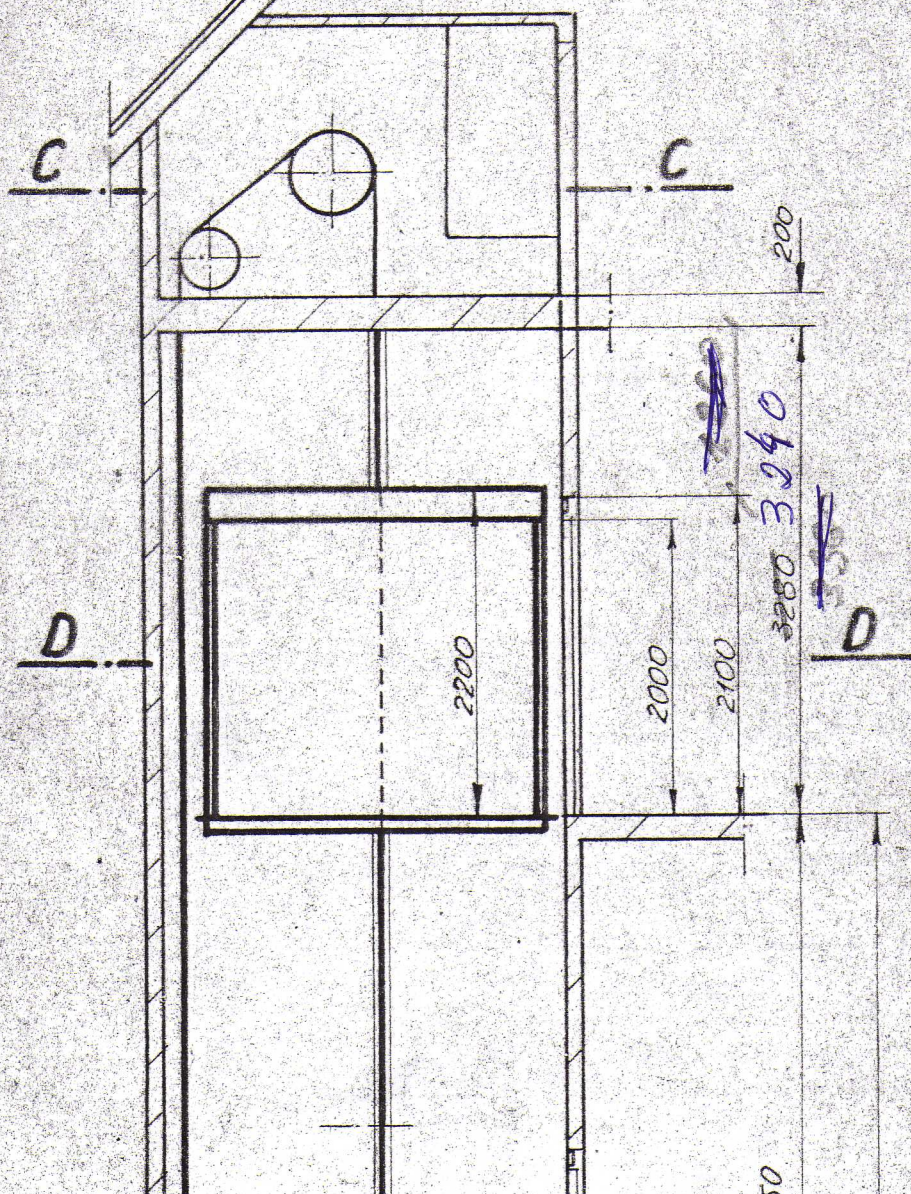


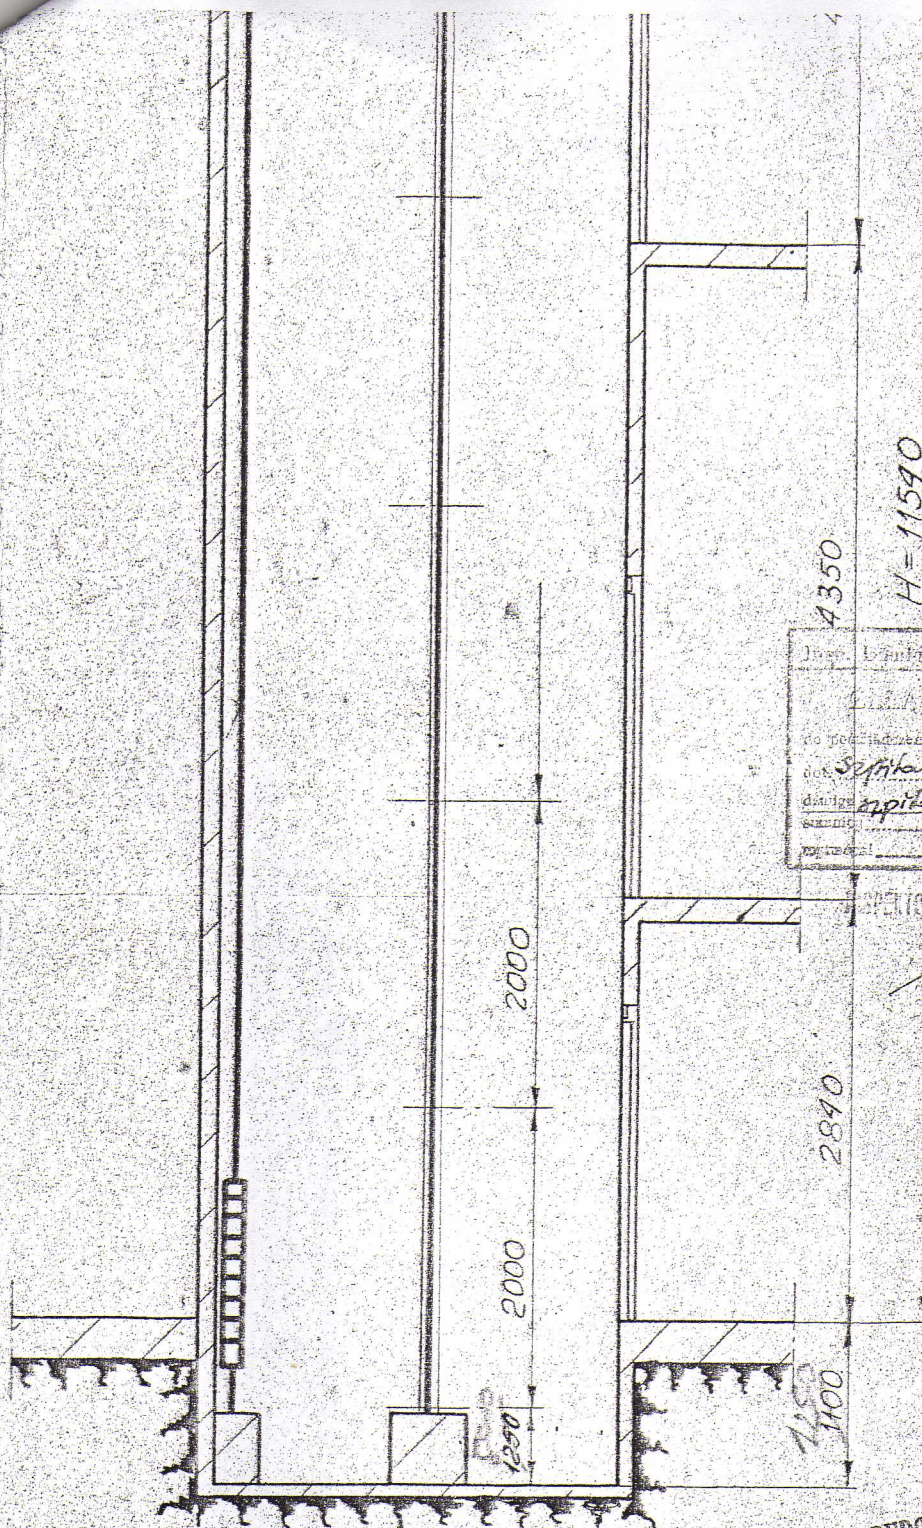

Długość kolumny Nr 2 w Wólczyńce
 ZŁACZNIK Nr 2
 do podnoszenia 15.3.60
 dla Szpitala Powiatowego w Gołdapi
 dla 1go piętra
 3533
 Z.D.N.

STALOWA BUDOWA OTWARTY POROZNIACZNIK
 w Białymstoku
 ul. Ichocka 11
 Biuro Projektowe 106

Zamawiający: Prez. Woj. Rady Narodowej - Wydz. Zdrowia, Białystok ul. Mickiewicza			
Miejsce budowy: Szpital Powiatowy w Gołdapi			
Rodzaj wyciągu: szpitalny			
Udźwig: 450	Kg lub 6	osób	Wciągarka Typ EC-450
Wysokość podnoszenia: 11,54	m		Drzwi szybowe stalowe wykr. drew. szt. 4
Szybkość podnoszenia: 0,57	m/sec.		Silnik elektr. N= 4,5 kW n= 930 obr./min.
Ilość przystanków: 4			Napięcie robocze 380 V
Sterowanie elektr. przyciskowe uniw.ers.			Linia 010 mm. w 4 odcinkach
Kreślił:	Podpis	data	Podziałka
Projekt:	<i>[Signature]</i>	VIII. 58r.	1:20
Weryfikował:			1:50
Kier. Pracowni:	<i>[Signature]</i>		
Zakłady Urządzeń Dźwigowych Biuro Projektowo-Konstrukcyjne			Nr fabr. dźwigu: 5003
Nr rys. 2165-01			Ilość wyciągów 1
Nr zam. M2-1966			
Format A2			

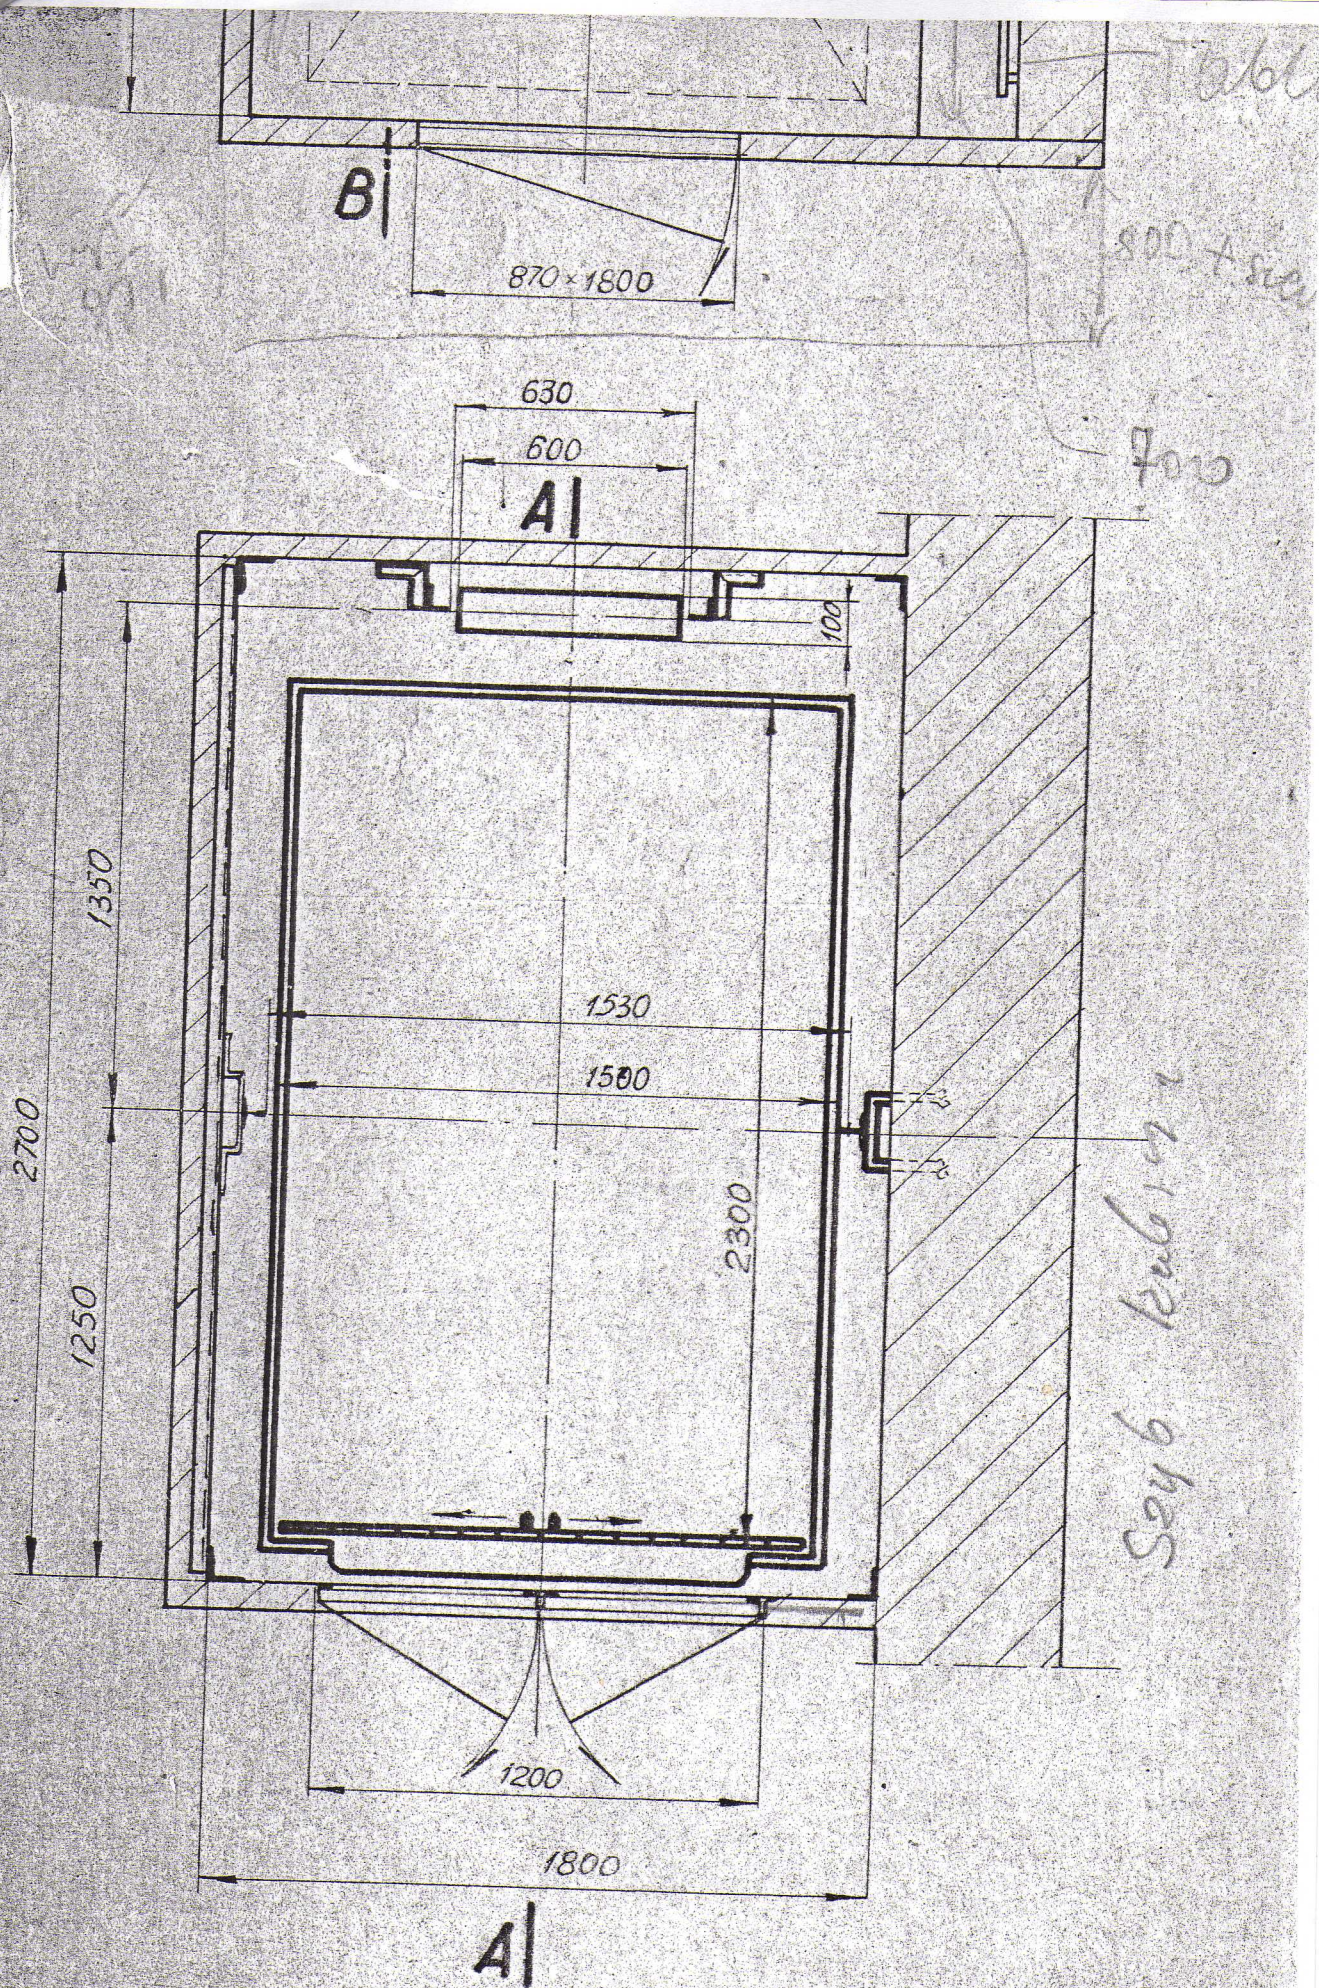

Say 6 Kub 1911